



PLANTA DE SITUAÇÃO - PRIMEIRO PAVIMENTO
SEM ESCALA



PLANTA DE SITUAÇÃO - QUARTO PAVIMENTO
SEM ESCALA

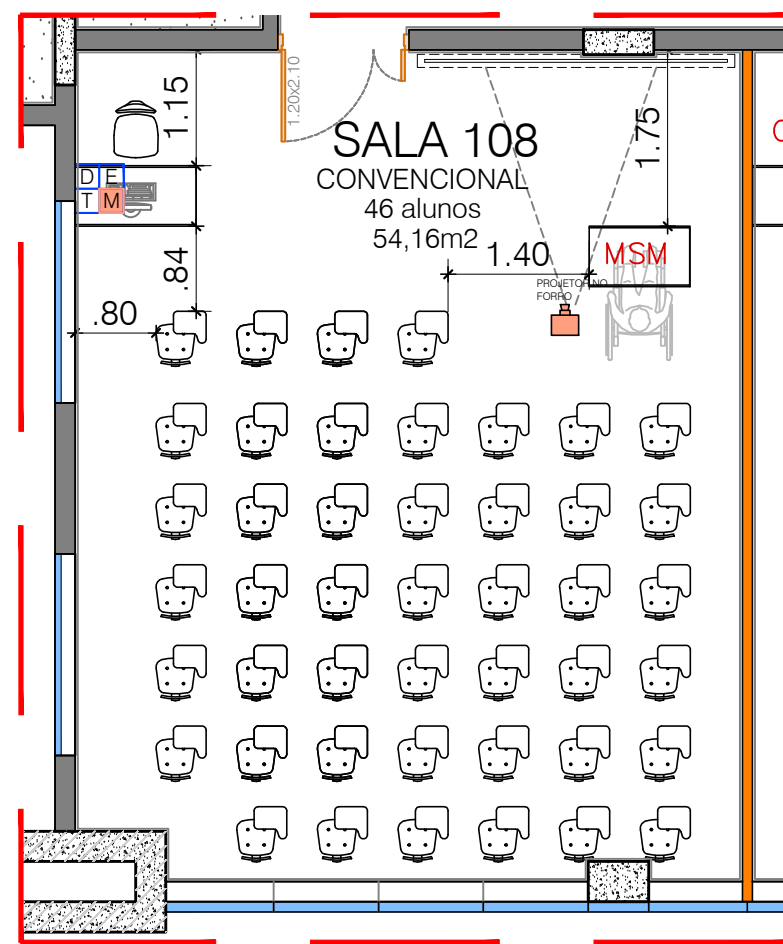


SALA 108 - SITUAÇÃO ATUAL
ESCALA 1:75

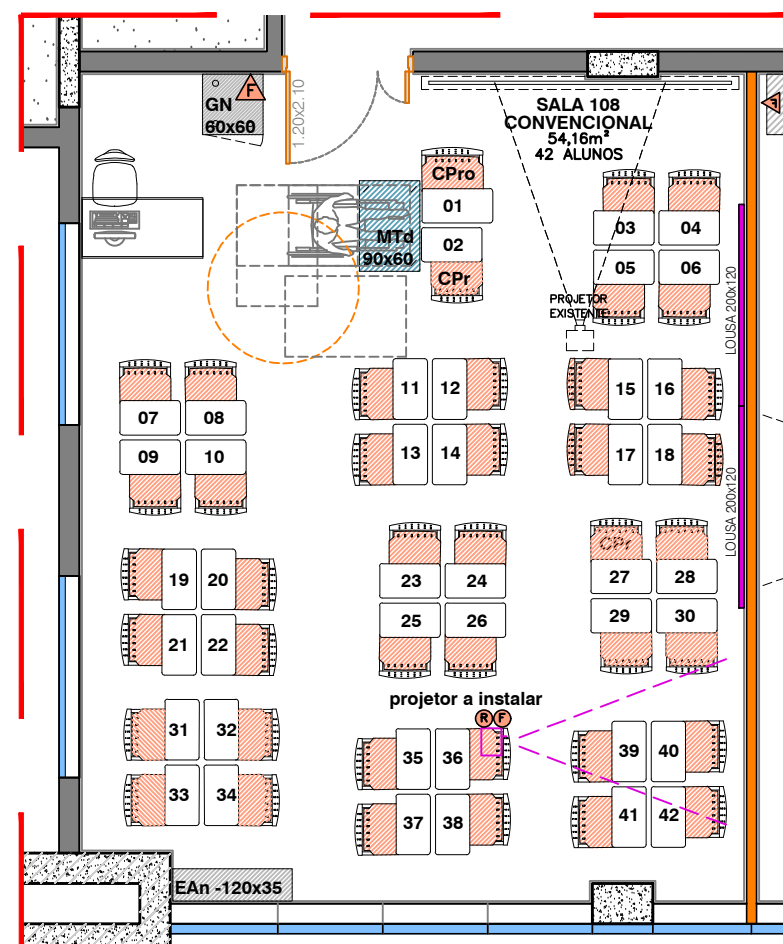


SALA 108 - SITUAÇÃO PROPOSTA
ESCALA 1:75

MOBILIÁRIOS NOVOS A ADQUIRIR - SALA 108				
CÓDIGO	TIPO	DIMENSÕES	QUANTIDADE	
CPr	CADEIRA UNIVERSITÁRIA COM PRANCHETA E RODÍZIOS "HABITO" - LINHA FLEX, COM BASE, ASSENTO E PRANCHETA GIRATÓRIOS, COM REGUL. DE ALTURA DO ASSENTO, ENCOSTO E ASSENTO INJETADOS EM POLIPROPILENO. ESTRUTURA METÁLICA, ACABAMENTO EM PINTURA COR CINZA, 10 CADEIRAS AMARELAS, 10 CADEIRAS AZUIS, 10 CADEIRAS VERDES, 11 CADEIRAS LARANJAS.	ASSENTO 47x43 H=40 TAMPO 31x54	41	
CPro	CADEIRA UNIVERSITÁRIA PARA OBESO, COM PRANCHETA E RODÍZIOS, COR VERDE.		01	
Mtd	MESA COM TAMPO BASCULANTE E RODÍZIOS "MARTINUCCI" - LINHA JOB T1 MESA COM TAMPO EM LAMINADO ALTA PRESSÃO TX COR ARGILA, ESTRUTURA METÁLICA COM ACABAMENTO EM PINTURA ELETROSTÁTICA COR ARGILA.	L=90xP=60 H=75cm	01	
EAn	ESTANTE ABERTA COM RODÍZIOS (NICHOS CRIATIVOS) "BR MÓVEIS" - MODELO BE 09 - COR BRANCO	L=120xP=35 H=88cm	01	
GN	GABINETE DE RECARGA PARA NOTEBOOK (CAPACIDADE MÍNIMA PARA 14 NOTEBOOKS)		01	
	LOUSA EM MÓDULOS	L=200XH=120cm	02	
	PROJETOR		01	


MOBILIÁRIOS NOVOS A ADQUIRIR - SALA 10.11				
CÓDIGO	TIPO	DIMENSÕES	QUANTIDADE	
CPr	CADEIRA UNIVERSITÁRIA COM PRANCHETA E RODÍZIOS "HABITO" - LINHA FLEX, COM BASE, ASSENTO E PRANCHETA GIRATÓRIOS, COM REGUL. DE ALTURA DO ASSENTO, ENCOSTO E ASSENTO INJETADOS EM POLIPROPILENO. ESTRUTURA METÁLICA, ACABAMENTO EM PINTURA COR CINZA, 10 CADEIRAS AMARELAS, 10 CADEIRAS AZUIS, 10 CADEIRAS VERDES, 11 CADEIRAS LARANJAS.	ASSENTO 47x43 H=40 TAMPO 31x54	41	
CPro	CADEIRA UNIVERSITÁRIA PARA OBESO, COM PRANCHETA E RODÍZIOS, COR VERDE.		01	
Mtd	MESA COM TAMPO BASCULANTE E RODÍZIOS "MARTINUCCI" - LINHA JOB T1 MESA COM TAMPO EM LAMINADO ALTA PRESSÃO TX COR ARGILA, ESTRUTURA METÁLICA COM ACABAMENTO EM PINTURA ELETROSTÁTICA COR ARGILA.	L=90xP=60 H=75cm	01	
EAn	ESTANTE ABERTA COM RODÍZIOS (NICHOS CRIATIVOS) "BR MÓVEIS" - MODELO BE 09 - COR BRANCO	L=120xP=35 H=88cm	01	
GN	GABINETE DE RECARGA PARA NOTEBOOK (CAPACIDADE MÍNIMA PARA 14 NOTEBOOKS)		01	
	LOUSA EM MÓDULOS	L=200XH=120cm	02	
	PROJETOR		01	

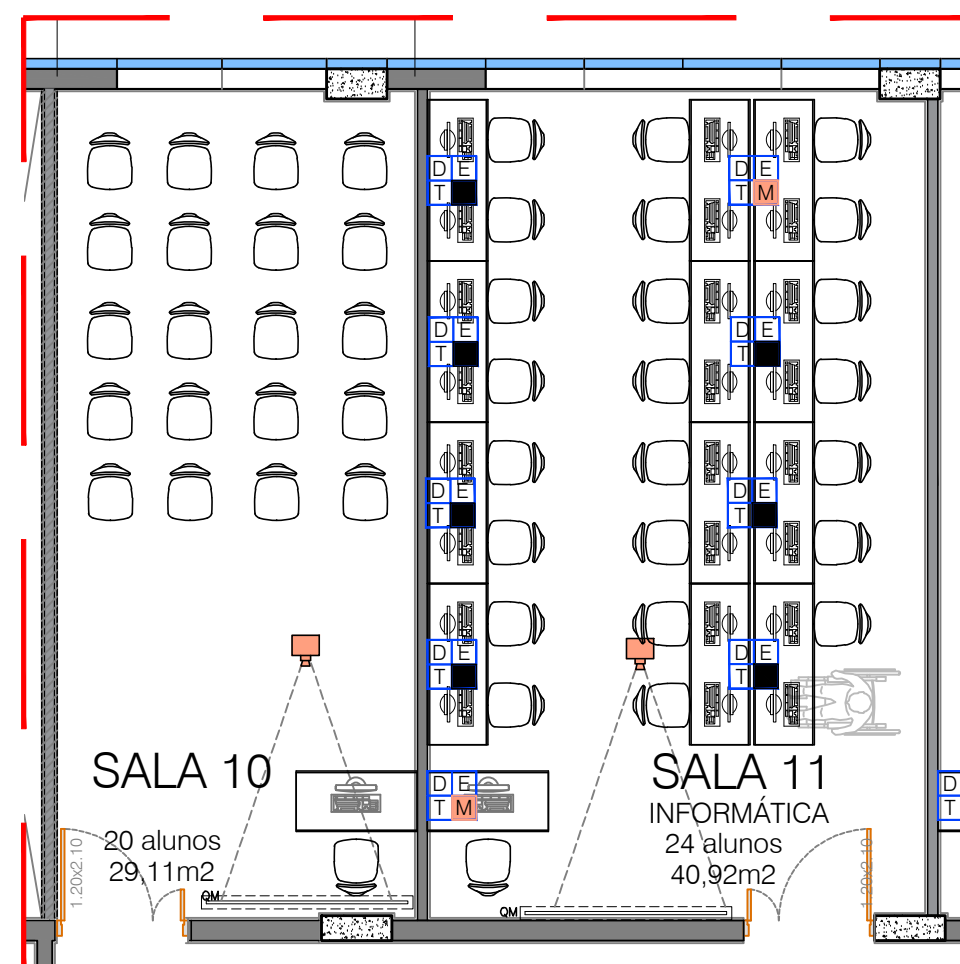

SALA 10.11 - SITUAÇÃO ATUAL
ESCALA 1:75

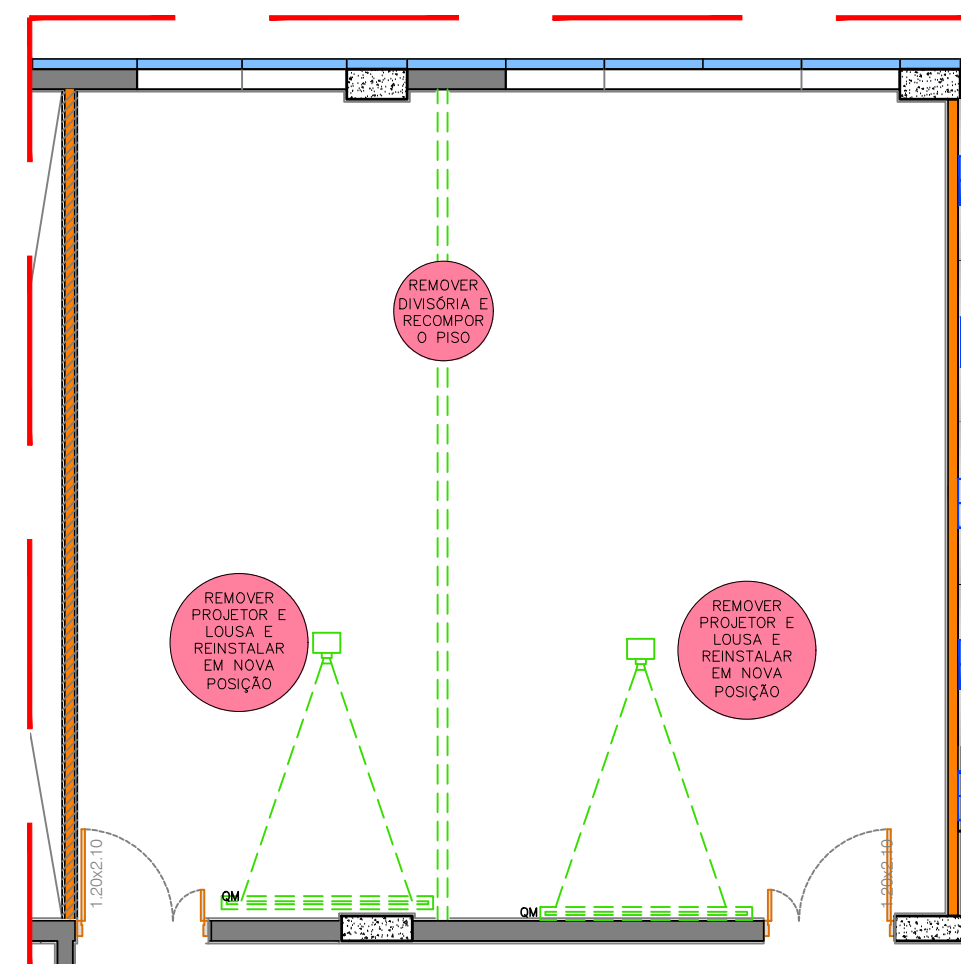

SALA 10.11 - PLANTA DE REFORMA
ESCALA 1:75

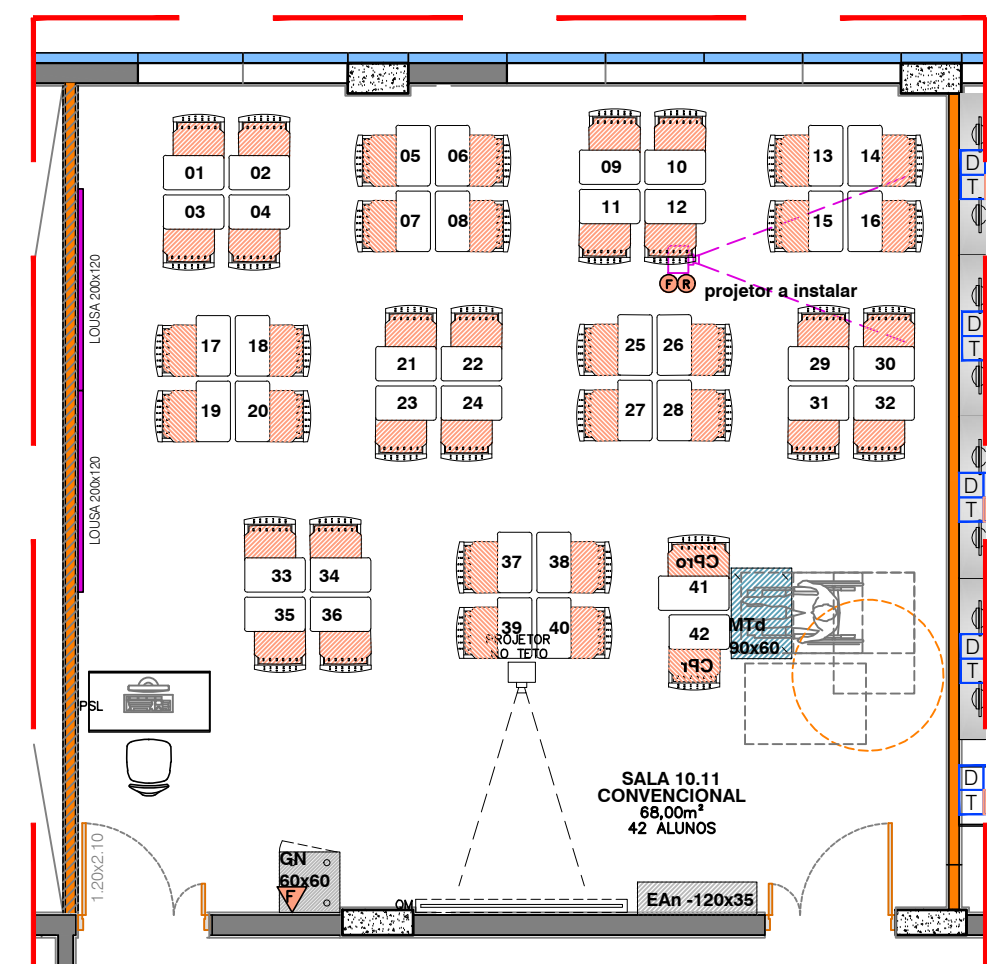

SALA 10.11 - PLANTA DE REFORMA
ESCALA 1:75

- PREVER REDE WIFI PARA AS SALAS CONVENCIONAIS DO ENSINO MÉDIO TÉCNICO.
- SE A SALA POSSUIR MULTIWAY, COLOCAR 1 MÓDULO COM 4 TOMADAS EM CADA PAREDE.
- SE A SALA NÃO POSSUIR POSSUIR MULTIWAY, COLOCAR 1 MÓDULO COM 4 TOMADAS NO LUGAR DA TOMADA DE SERVIÇO.

LEGENDA

MESAS
ASSENTOS

NOVO
EXISTENTE

CPi - CADEIRA UNIVERSITÁRIA
MTd - MESA COM TAMPO BASCULANTE
GN - GABINETE DE RECARGA PARA NOTEBOOK

CFa - CADEIRA EMPILHÁVEL
EAn - ESTANTE NICHOS CRIATIVOS
PROJETOR DE TETO A INSTALAR

LOUSA EM MÓDULOS
NOVOS PONTOS DE FOÇA E REDE

Senac

SIGLA UNIDADE: SBC
UNIDADE: SÃO BERNARDO DO CAMPO
AV. SENADOR VERGUEIRO, nº. 400 - SBC - SP
PROJETO: SALAS 108 E 10.11
ENSINO MÉDIO TÉCNICO
AUTORIA: SENG | TAMARA KOZEMEKIN
DESENHO: SENG | TK
ESCALA: INDICADA
FOLHA: 001 - SALAS 108 E 10.11
FASE PROJETO: PROJETO EXECUTIVO
DATA: 21/06/2021
INÍCIO DAS AULAS: EM 01/2022
REVISÃO: 01

SBC - ENSINO MÉDIO - SALAS 108 E 10.11 - R01.09